


PLAN D'INTERVENTION


ECOLE NOTRE DAME
23 rue de la Laine
56230 QUESTEMBERT

Bâtiment A
Rez-de-chaussée


Bâtiment A
1er Etage

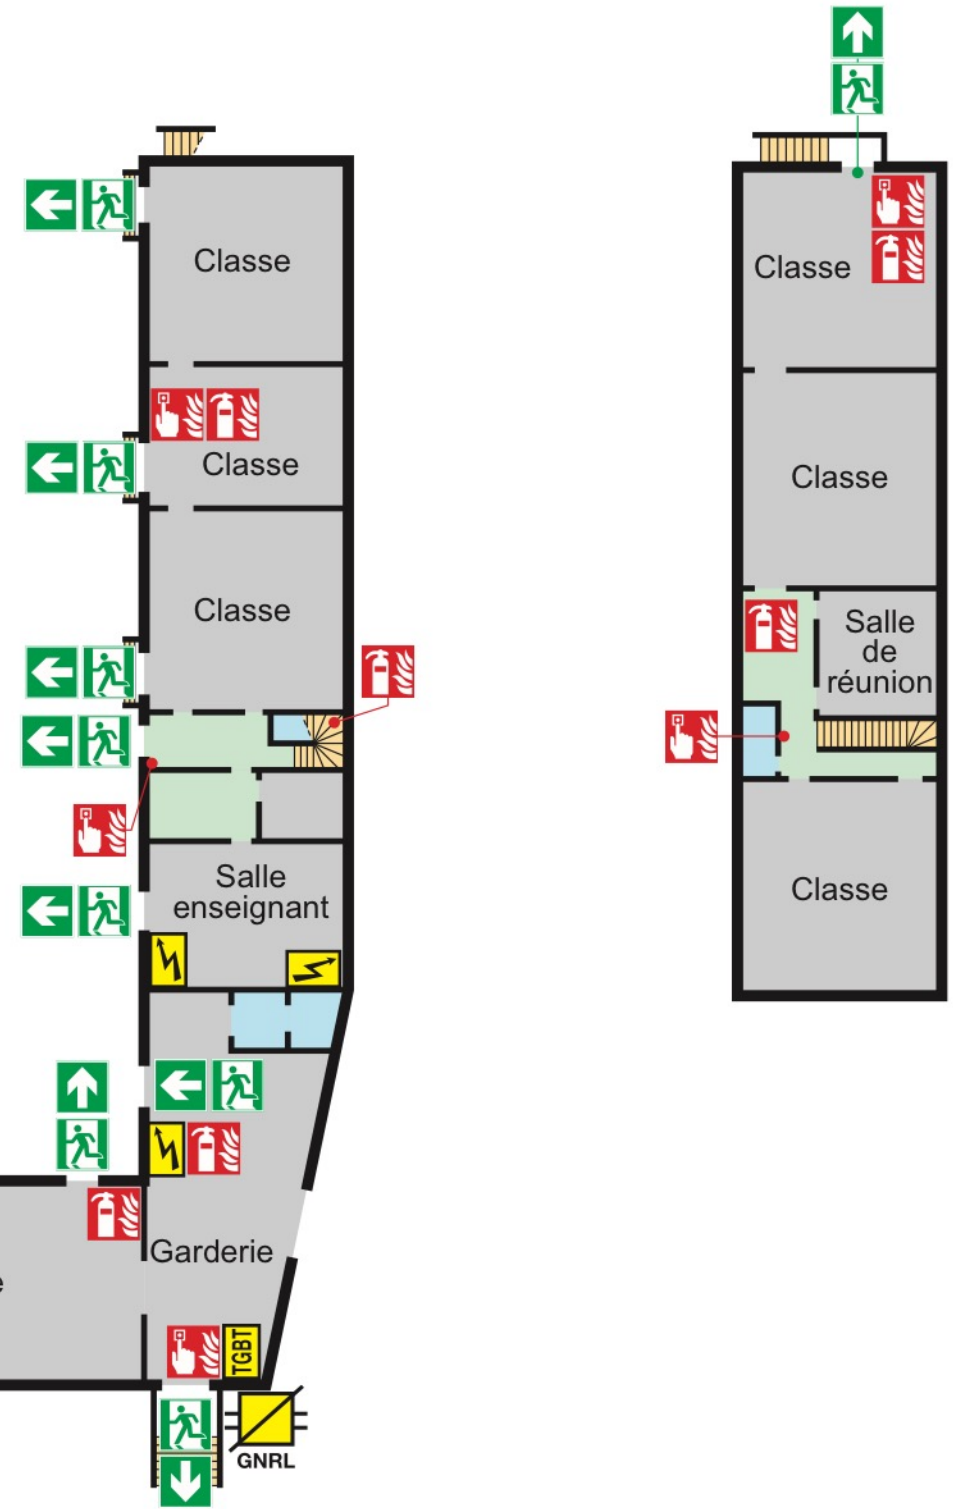


Bâtiment C
1er Etage

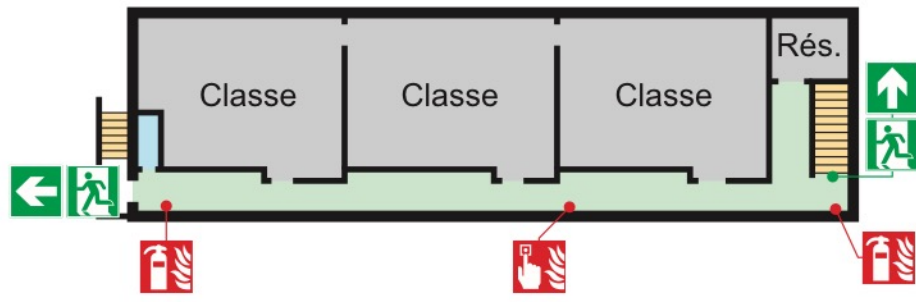

Bâtiment C
Rez-de-chaussée

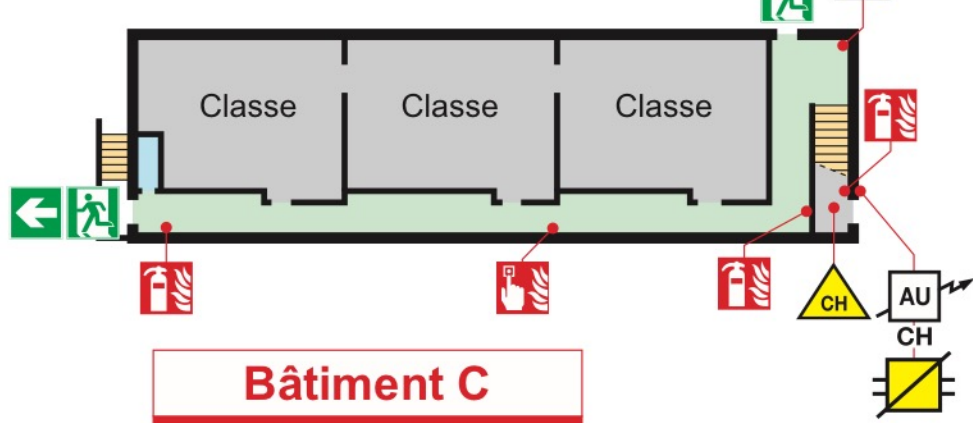


Bâtiment C
Sous-sol

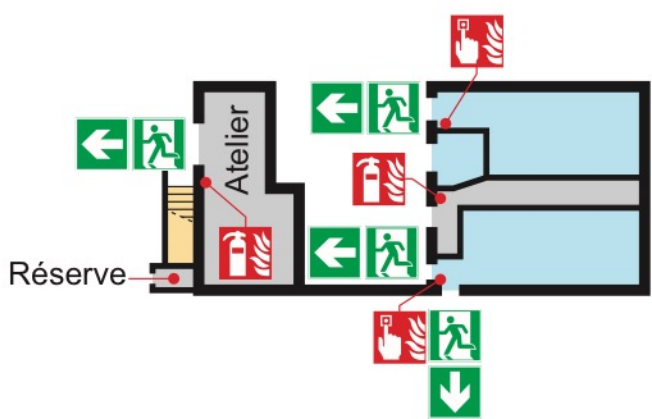


Bâtiment B
Rez-de-chaussée



Bâtiment E
Rez-de-chaussée

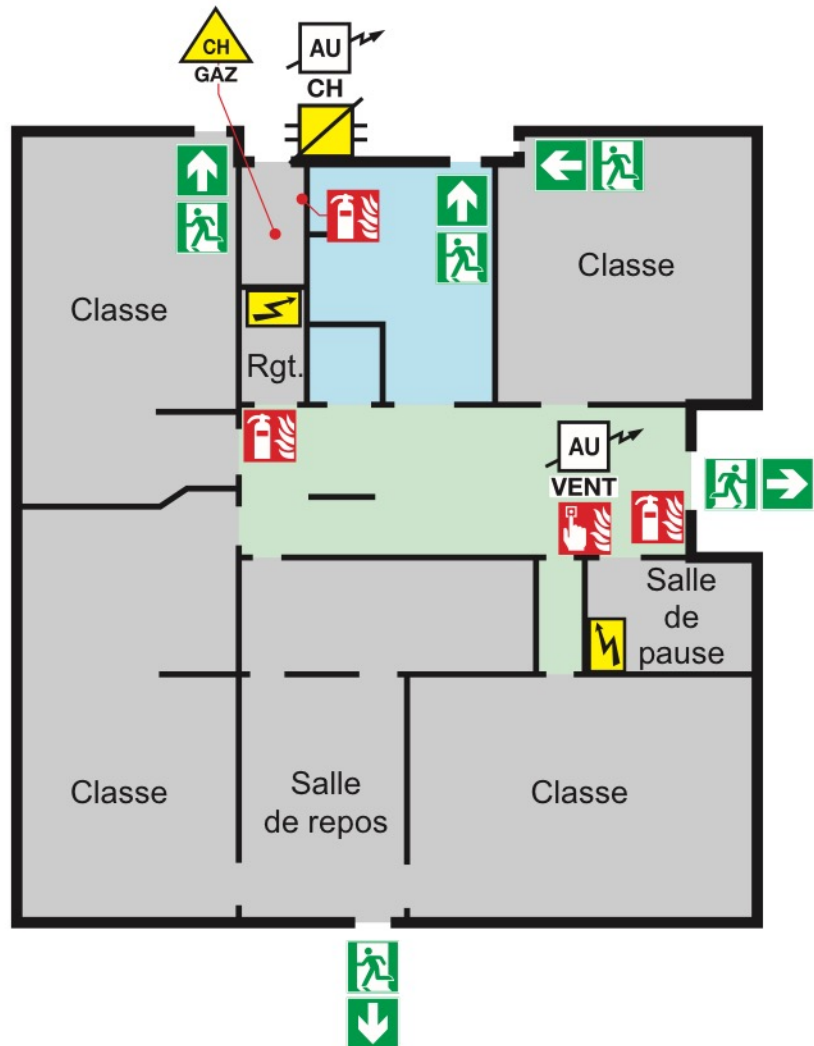

Bâtiment F
Rez-de-chaussée

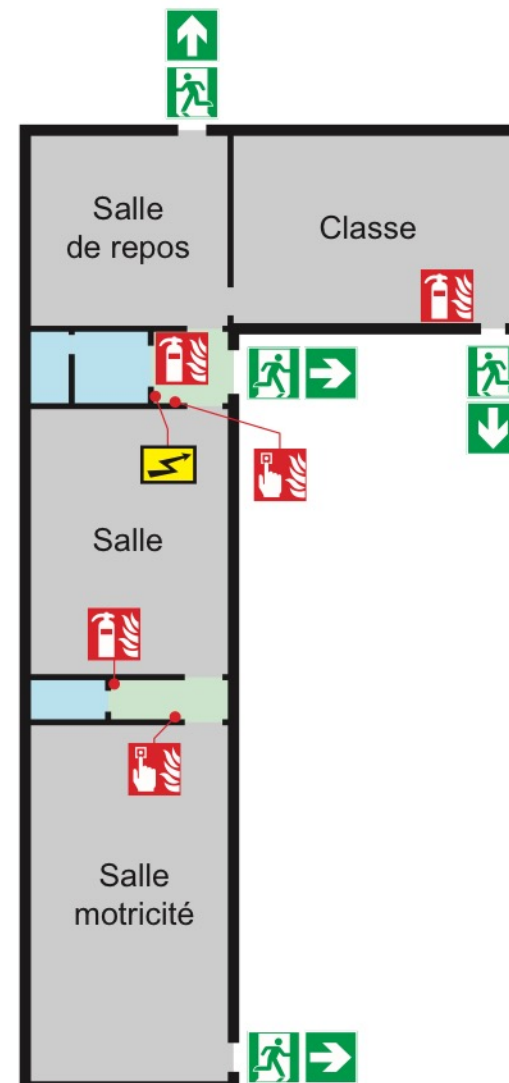

LEGENDE

	Issue finale
	Point de rassemblement
	Extincteur
	Déclencheur manuel d'alarme incendie
	Centrale alarme incendie
	Arrêt d'urgence chaufferie
	Arrêt d'urgence ventilation
	Chaufferie
	Chaufferie gaz
	Armoire électrique
	Tableau général basse tension
	Coupeur gaz générale
	Coupeur gaz
	Circulation
	Escalier
	Vestiaires sanitaires
	Zone à risque

PI A2 PL00-SB-10/18-381216.PI-03

